

# AWIM NEXT

spółka z o.o.

ul. Nowy Świat 10/4  
33-100 Tarnów

e-mail: awim@awimtarnow.pl


tel: 14 655 26 15

kom.: 502 752 615




Rok założenia 1997

BUDYNEK

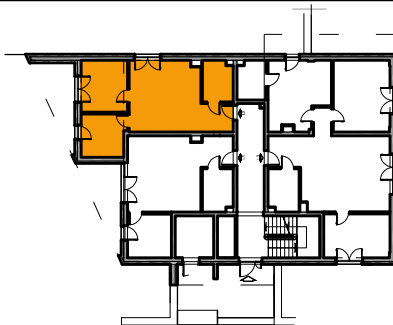

**PARTER**


**MIESZKANIE  
L2**

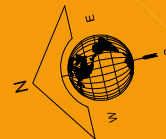

SKALA 1:100

## MIESZKANIE L2

L2/1	KORYTARZ	4.23
L2/2	ŁAZIENKA	5.59
L2/3	POKÓJ DZIENNY Z ANEKSEM KUCHENNYM	22.40
L2/4	POKÓJ	8.62
L2/5	POKÓJ	10.85
<b>MIESZKANIE L2 RAZEM:</b>		<b>51.69</b>

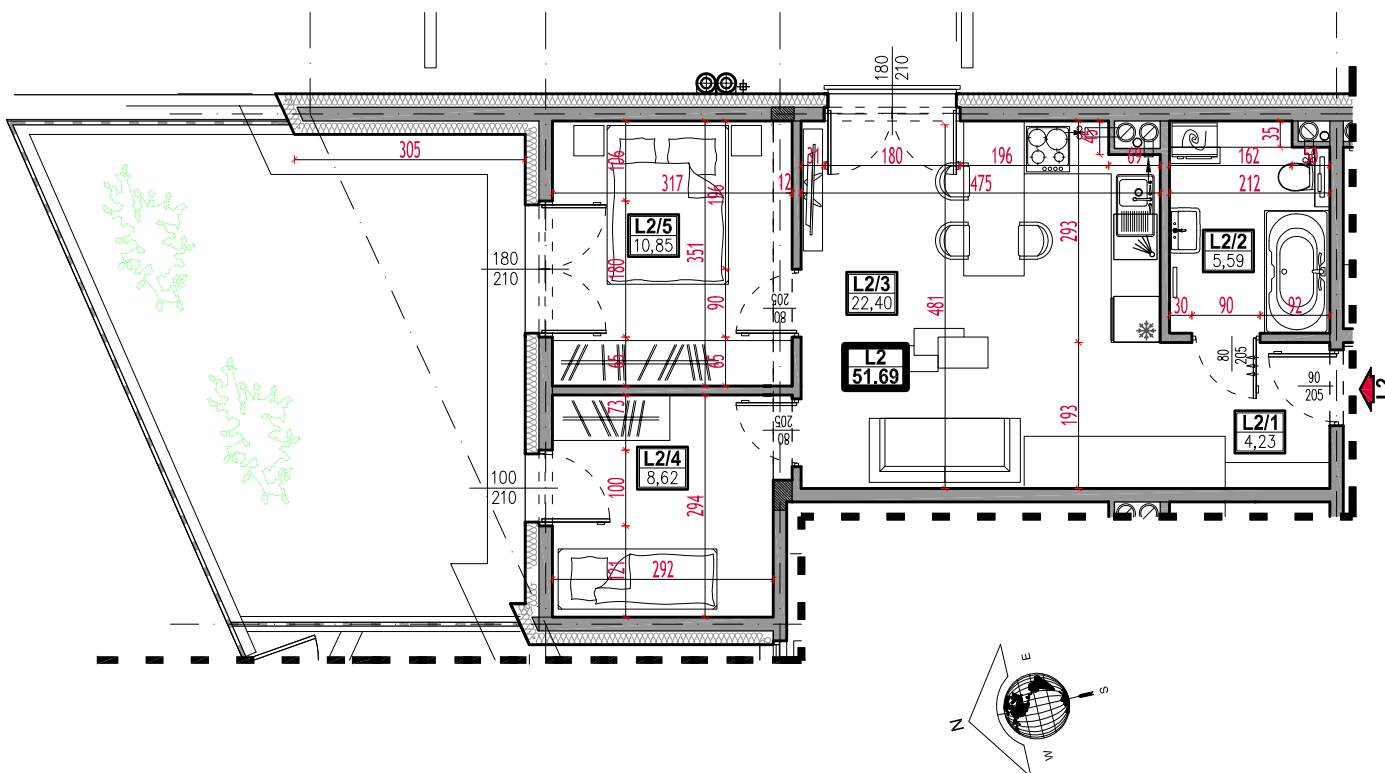

SKALA 1:100

UWAGI:

1. Wyliczone powierzchnie użytkowe lokalu podlegają korekcie wg rzeczywistego pomiaru zgodnie z polską normą PN-ISO9836.
2. Podane wymiary są orientacyjne i mogą odbiegać od rzeczywistych.
3. Wymiary pomieszczeń podano do stanu syrowego ścian (bez wykończenia np. tynk, glazura, itp.).
4. Aranżacja lokalu przedstawiona na rzucie jest przykładowa.