

AWIM NEXT

spółka z o.o.

ul. Nowy Świat 10/4
33-100 Tarnów

e-mail: awim@awimtarnow.pl


tel: 14 655 26 15

kom.: 502 752 615




Rok założenia 1997

BUDYNEK

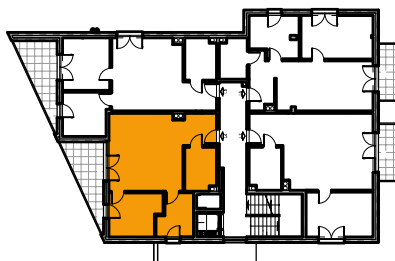

PIĘTRO I

MIESZKANIE
L4

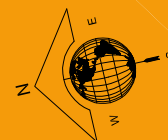


SKALA 1:100

MIESZKANIE L4

L4/1	KORYTARZ	4.61
L4/2	ŁAZIENKA	5.84
L4/3	POKÓJ DZIENNY Z ANEKSEM KUCHENNYM	24.87
L4/4	POKÓJ	9.39
L4/5	POKÓJ	6.34

MIESZKANIE L4 RAZEM: **51.05**

POWIERZCHNIA BALKONU: 9.30m²

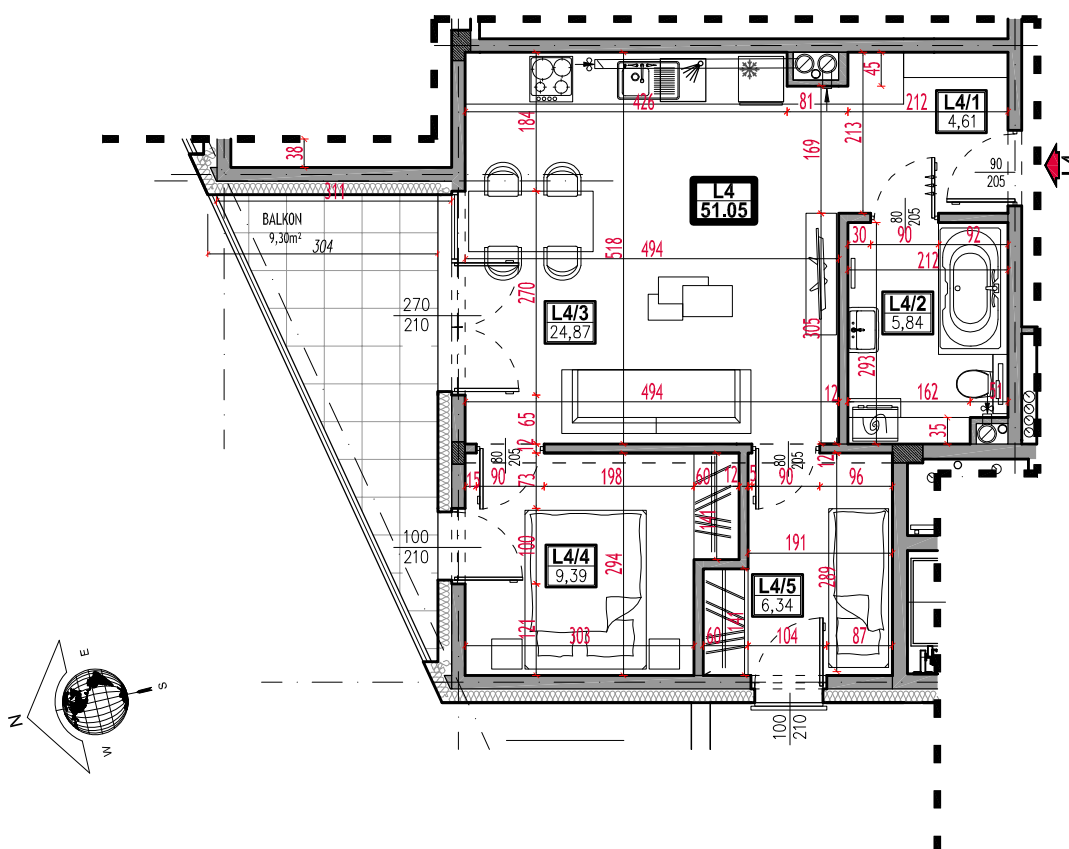

SKALA 1:100

UWAGI:

1. Wyliczone powierzchnie użytkowe lokalu podlegają korekcie wg rzeczywistego pomiaru zgodnie z polską normą PN-ISO9836.
2. Podane wymiary są orientacyjne i mogą odbiegać od rzeczywistych.
3. Wymiary pomieszczeń podano do stanu syrowego ścian (bez wykończenia np. tynk, glazura, itp.).
4. Aranżacja lokalu przedstawiona na rzucie jest przykładowa.