

AWIM NEXT

spółka z o.o.

ul. Nowy Świat 10/4
33-100 Tarnów

e-mail: awim@awimtarnow.pl


tel: 14 655 26 15

kom.: 502 752 615

awim


Rok założenia 1997

BUDYNEK

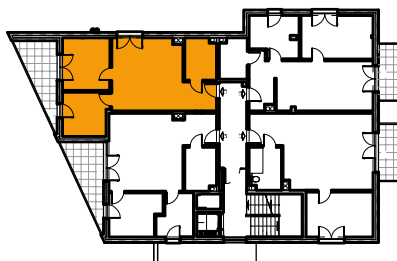

PIĘTRO I


MIESZKANIE L5

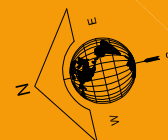

SKALA 1:100

MIESZKANIE L5

L5/1	KORYTARZ	4.23
L5/2	ŁAZIENKA	5.59
L5/3	POKÓJ DZIENNY Z ANEKSEM KUCHENNYM	22.40
L5/4	POKÓJ	8.62
L5/5	POKÓJ	10.85
MIESZKANIE L5 RAZEM:		51.69
POWIERZCHNIA BALKONU:		9.30m²

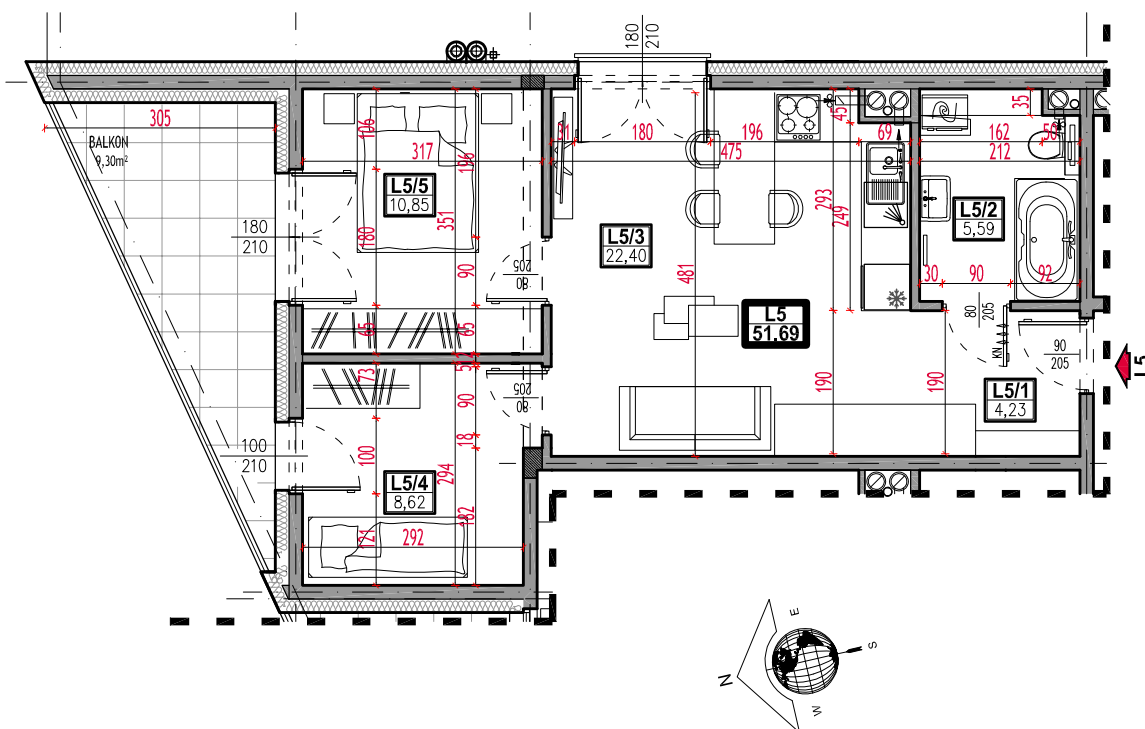

SKALA 1:100

UWAGI:

1. Wyliczone powierzchnie użytkowe lokalu podlegają korekcie wg rzeczywistego pomiaru zgodnie z polską normą PN-ISO9836.
2. Podane wymiary są orientacyjne i mogą odbiegać od rzeczywistych.
3. Wymiary pomieszczeń podano do stanu syrowego ścian (bez wykończenia np. tynk, glazura, itp.).
4. Aranżacja lokalu przedstawiona na rzucie jest przykładowa.